

TE KOOP



Nieuwstraat 15, Oeffelt

Vraagprijs € 339.000,-- k.k.

Bekend in de regio!

Makelaardij Twan Poels
Tel. 0485-319220
cuijk@twanpoels.nl
www.twanpoels.nl



funda



MAKELAARDIJ
TWAN POELS



> Kenmerken

Woonoppervlakte
97 m²

Perceeloppervlakte
396 m²

Inhoud
462 m³

Bouwjaar
1962

Energie label
E

> Omschrijving

In de dorpskern van Oeffelt gelegen, goed onderhouden geschakelde vrijstaande woning met een aangebouwde, geschakelde en inpandig te bereiken garage. Deze gezinswoning is gelegen op een ruim perceel met een onderhoudsvriendelijke tuin met aan de voorzijde een speelweide. Het is een kindvriendelijke woonomgeving op zeer korte afstand van de basisschool, de supermarkt, diverse voorzieningen en het fraaie buitengebied.

Indeling:

Kelder: provisieruimte. Begane grond: hal, een lichte woonkamer met aan de voorzijde uitzicht over een speelweide, een dichte woonkeuken met een zeer nette en moderne keukeninrichting, voorzien van diverse inbouwapparatuur. Een aangebouwde en praktische bijkeuken met de aansluitingen t.b.v. het witgoed en toiletruimte, "2e bijkeuken", waarbij de garage inpandig te bereiken is.

1e verdieping: overloop, 3 slaapkamers met een een vaste kast, badkamer voorzien van een douche en wastafel.

2e verdieping: bergzolder.

Diverse gegevens:

De keukenopstelling is voorzien van een inductie kookplaat, afzuigkap, vaatwasser, combimagnetron, koelkast en spoelbak.

De cv-ketel is van het merk Nefit, bouwjaar 1999.

De woning is voorzien van spouwisolatie, dakisolatie en kunststof kozijnen met dubbele beglazing en rolluiken.

De ideale hobbygarage is betimmerd met eternit dakplaten.

Onderhoudsvriendelijk aangelegde achtertuin met optimale privacy.

Fraaie en rustige ligging, nabij enkele speelveldjes, de basisschool en o.a. het natuurgebied "De Maasheggen".

De toerit van de snelweg A73 richting Nijmegen-Venlo is op enkele autominuten gelegen.

Belangrijkste vaste lasten: (volgens opgave huidige gebruiker)

Onroerendezaakbelasting: € 304,- per jaar

Rioolrecht: € 117,- per jaar

Afvalstoffenheffing: € 214,- per jaar



















> Energielabel

Energielabel woningen

Registratienummer
974377429

Datum registratie
29-01-2024

Geldig tot
29-01-2034

Status
Definitief

Deze woning
heeft energielabel

E



Isolatie		Installaties		Hoofdsysteem		Verbetering aanbevolen?	
1 Gevels	+/- + ++	7 Verwarming	HR-107 ketel			nee	ja
2 Gevelpanelen	n.v.t.	8 Warm water	Combiketel			nee	ja
3 Daken	+/- + ++	9 Zonneboiler	Niet aanwezig			nee	ja
4 Vloeren	- +/- + ++	10 Ventilatie	Natuurlijke ventilatie via ramen en/of roosters			nee	ja
5 Ramen	+/- + ++	11 Koeling	Niet aanwezig			nee	n.t.b.
6 Buitendeuren	- +/- + ++	12 Zonnepanelen	Niet aanwezig			nee	ja

Deze woning wordt verwarmd via een aardgas aansluiting

Warmtebehoefte in de wintermaanden	Risico op hoge binnentemperaturen in de zomermaanden	Aandeel hernieuwbare energie
Laag Gemiddeld Hoog	Laag Hoog	0,0 %

Toelichtingen en aanbevelingen vindt u op pagina 2 en verder

Over deze woning

Adres
Nieuwstraat 15
5441AP Oeffelt
BAG-ID: 075601000008410

Detailaanduiding

Bouwjaar 1982
Compactheid 2,71
Vloeroppervlakte 104 m²

Woningtype
Vrijstaande woning



Opnamedetails

Naam LF Vinagre de Freitas
Examennummer 88181047

Certificaathouder
Duurzaam EnergieLoket

Inschrijfnummer SKGIKOB 012213
KvK-nummer 65135121

Certificerende instelling
SKGIKOB

Soort opname
Basisopname




> Plattegrond




Aan de plattegronden kunnen geen rechten worden ontleend
© Zibber www.zibber.nl

> Plattegrond

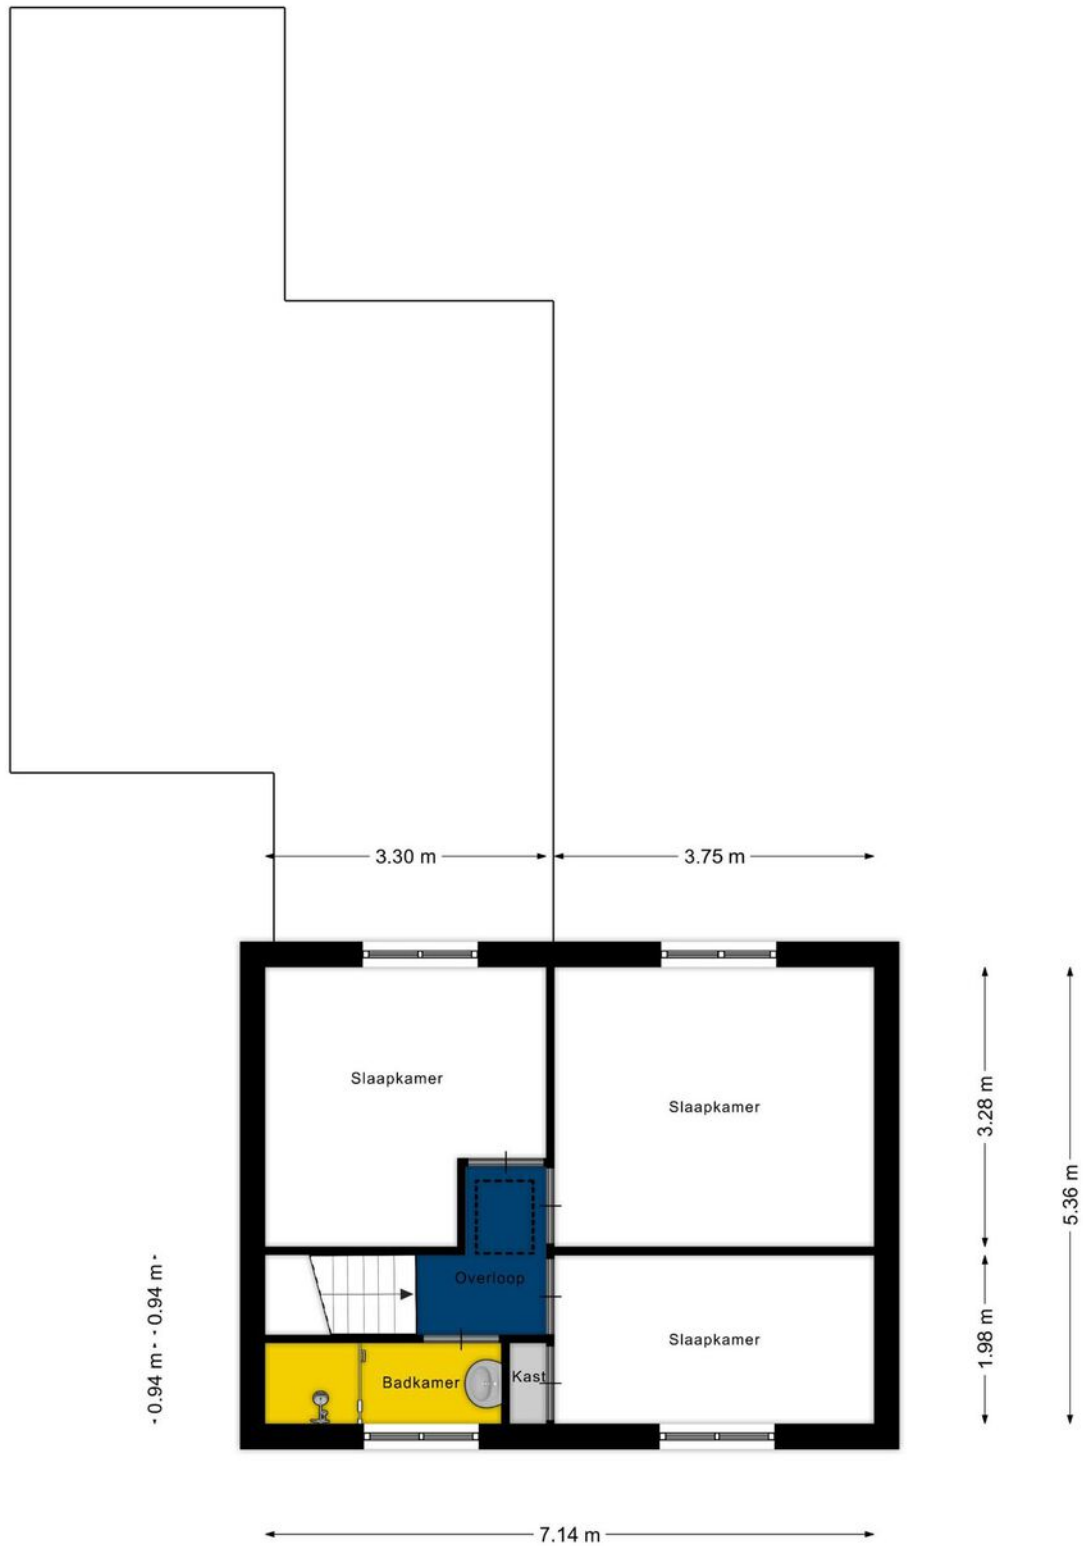


Aan de plattegronden kunnen geen rechten worden ontleend
© Zibber www.zibber.nl

> Plattegrond

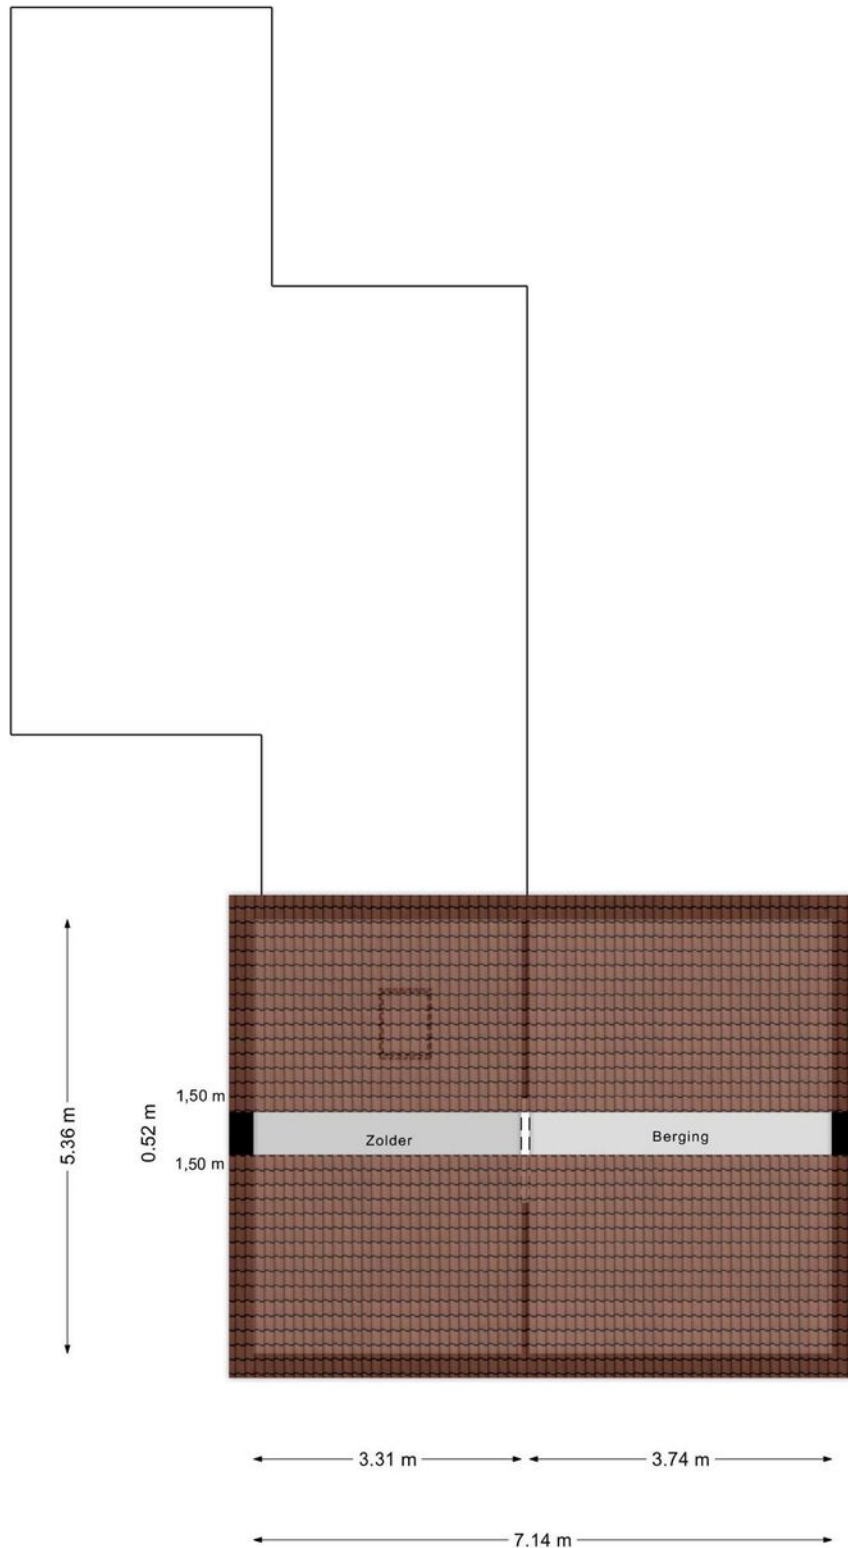

Aan de plattegronden kunnen geen rechten worden ontleend
© Zibber www.zibber.nl

> Plattegrond

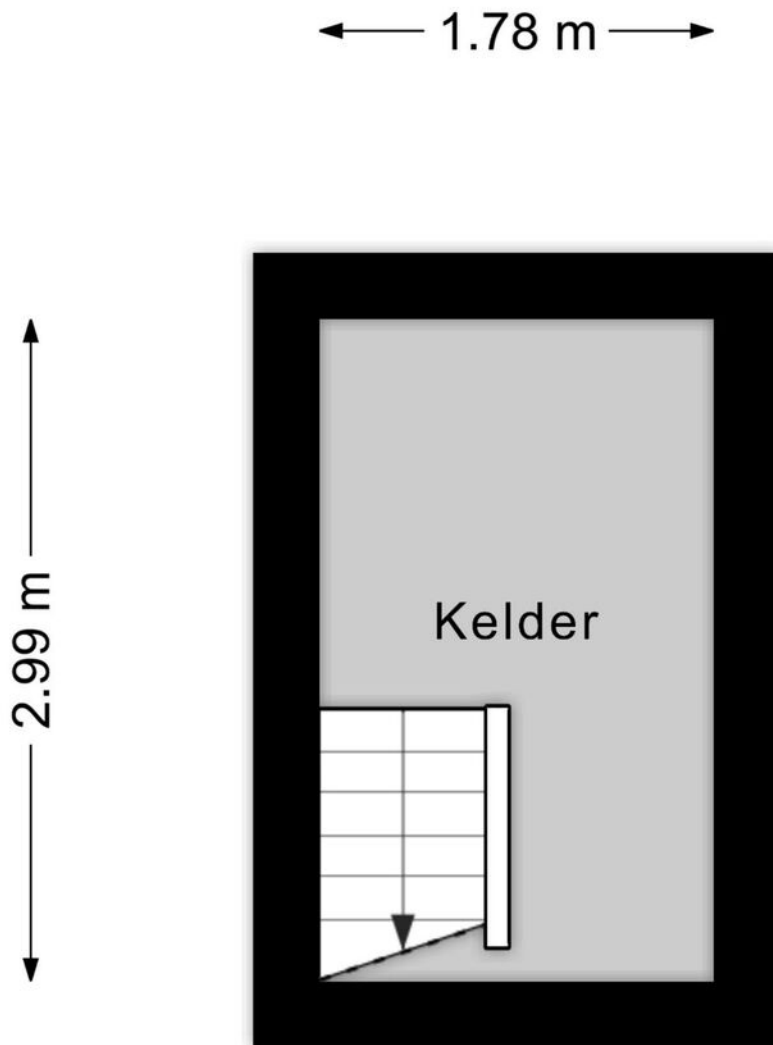

Aan de plattegronden kunnen geen rechten worden ontleend
© Zibber www.zibber.nl

> Kadaster

Kadastrale kaart

Uw referentie: Oeffelt



Deze kaart is noordgericht

Schaal 1: 500

12345 Perceelnummer

25 Huisnummer

— Vastgestelde kadastrale grens

— Voorlopige kadastrale grens

— Administratieve kadastrale grens

— Bebouwing

Kadastrale gemeente Boxmeer

Sectie Z

Perceel 2376

kadaster

Aan dit uittreksel kunnen geen betrouwbare maten worden ontleend.
De Dienst voor het kadaster en de openbare registers behoudt zich de intellectuele eigendomsrechten voor, waaronder het auteursrecht en het databankenrecht.

Voor een eensluitend uittreksel, geleverd op 19 september 2022
De bewaarder van het kadaster en de openbare registers

> Lijst van zaken

	Blijft achter	Gaat mee	Ter overname
Woning - Interieur			
Verlichting, te weten			
- inbouwspots/dimmers	X		
- opbouwspots/armaturen/lampen/dimmers	X		
- losse (hang)lampen		X	
Raamdecoratie/zonwering binnen, te weten			
- gordijnrails	X		
- gordijnen	X		
- overgordijnen	X		
- vitrages	X		
- rolgordijnen	X		
- lamellen	X		
- jaloezieën	X		
- (losse) horren/rolhorren	X		
Vloerdecoratie, te weten			
- vloerbedekking	X		
- parketvloer	X		
- houten vloer(delen)	X		
- laminaat	X		
- plavuizen	X		
Woning - Keuken			
Keukenblok (met bovenkasten)	X		
Keuken (inbouw)apparatuur, te weten			
- kookplaat	X		
- afzuigkap	X		
- combi-oven/combimagnetron	X		
- koelkast	X		
- vaatwasser	X		
Woning - Sanitair/sauna			
Toilet met de volgende toebehoren			
- toilet	X		

> Lijst van zaken

	Blijft achter	Gaat mee	Ter overname
Badkamer met de volgende toebehoren			
- douche (cabine/scherm)	X		
- wastafel	X		
Woning - Exterieur/installaties/veiligheid/energiebesparing			
Rookmelders	X		
Screens	X		
Rolluiken	X		
Waterslot wasautomaat		X	
Warmwatervoorziening, te weten			
- CV-installatie	X		
Tuin - Inrichting			
Tuinaanleg/bestrating	X		
Beplanting	X		
Tuin - Verlichting/installaties			
Buitenverlichting	X		
Tijd- of schemerschakelaar/bewegingsmelder	X		
Tuin - Bebouwing			
Tuinhuis/buitenberging	X		
Kasten/werkbank in tuinhuis/berging	X		
Tuin - Overig			
Overige tuin, te weten			
- vlaggenmast(houder)	X		

> Clausules

Bankgarantie

Koper dient binnen 7 weken na datum van aankoop, een waarborgsom of bankgarantie ter grootte van 10% van de koopsom bij de notaris te deponeren; de bankgarantie kan door de hypotheekbank worden verstrekt, waardoor geen eigen geld nodig is.

Meetinstructie

Deze woning is ingemeten volgens meetinstructie. De meetinstructie is gebaseerd op de NEN2580. De meetinstructie sluit verschillen niet uit. Hoewel wij de woning zorgvuldig hebben opgemeten, kan het zijn dat er verschillen zijn in de afmetingen. Noch verkoper, noch makelaar accepteert enige aansprakelijkheid voor deze verschillen.

Onderzoeksplicht koper + mededelingsplicht verkoper

Deze verkoopinformatie is met de grootst mogelijke zorgvuldigheid samengesteld; de verkoopmakelaar kan echter geen garantie voor deze informatie afgeven. De informatie die is vermeld, is verkregen van de eigenaar/verkoper en uit eigen waarnemingen ter plaatse en heeft als bedoeling de koper zo goed mogelijk te informeren en tegelijk te voldoen aan de op de verkoper rustende mededelingsplicht. Op grond van het Burgerlijk Wetboek rust er op de koper van een woning een onderzoeksplicht. Dit houdt in dat de koper zijn eigen verantwoordelijkheid c.q. onderzoeksplicht heeft met betrekking tot datgene wat voor hem/haar belangrijk is bij de aankoop. Wij adviseren dan ook om een eigen (bouw)deskundige in te schakelen.

> Vestigingen



Makelaardij Twan Poels
Spoorstraat 131
6591 GT Gennep

TEL. 0485-550450
gennep@twanpoels.nl
www.twanpoels.nl

Makelaardij Twan Poels
Stationsplein 86 - 88
5431 CE Cuijk

TEL. 0485-319220
cuijk@twanpoels.nl
www.twanpoels.nl

Heeft u

INTERESSE?

Neem gerust contact met ons op!

Wij helpen u graag verder.



Of bent u benieuwd naar de waarde van uw eigen woning?
Wij komen graag bij u langs voor een gratis waardebepaling.

Makelaardij Twan Poels
Stationsplein 86 - 88
5431 CE Cuijk

TEL. 0485-319220
cuijk@twanpoels.nl
www.twanpoels.nl

