

TE KOOP



Hazeleger 118, Cuijk

Vraagprijs € 275.000,-- k.k.

Bekend in de regio!

Makelaardij Twan Poels
Tel. 0485-319220
cuijk@twanpoels.nl
www.twanpoels.nl



funda



MAKELAARDIJ
TWAN POELS



> Kenmerken

Woonoppervlakte
122 m²

Perceeloppervlakte
125 m²

Inhoud
410 m³

Bouwjaar
1974

Energie label
D

> Omschrijving

Wil je heerlijk wonen in een ruime eengezinswoning die de afgelopen jaren grotendeels gerenoveerd is? Maak dan een afspraak voor de Hazeleger 118. De gehele woning is voorzien van kunststof kozijnen met HR++ glas, de keuken is recent vernieuwd en er is op de tweede verdieping een dakkapel over de gehele breedte geplaatst. Het huidige energielabel is opgemaakt voordat de nieuwe kozijnen geplaatst zijn. De woning dient nog deels afgewerkt te worden.

Indeling:

Begane grond: hal met meterkast, bergkast en toilet met fonteintje.

Woonkamer met airco en een open keuken.

1e verdieping: overloop, 3 ruime slaapkamers, badkamer voorzien van een ligbad, toilet en vaste wastafel.

2e verdieping: voorzolder met de opstelling van de cv-ketel en de aansluitingen t.b.v. het witgoed, 4e én 5e slaapkamer.

Diverse gegevens:

De keuken is vervangen in 2019 en uitgerust met een inductiekookplaat met afzuigkap, vaatwasser en koelkast.

De cv-ketel is van het merk Vaillant, bouwjaar 2015.

De woning is voorzien van dak- en muurisolatie en kunststof kozijnen met HR++ glas, de meterkast is in 2019 vernieuwd.

De badkamer zal nog vernieuwd dienen te worden.

De dakkapel is in 2021 geplaatst inclusief de rolluiken.

De tuin is in 2022 aangelegd en is onderhoudsvriendelijk uitgevoerd.

De woonwijk "Padbroek" is een groene en kindvriendelijke woonwijk met speeltuintjes/ faciliteiten voor kinderen. Gelegen op loopafstand van vele voorzieningen, waaronder bossen, winkels, het centrum en de basisschool.

De autosnelweg A73 richting Nijmegen-Venlo is op enkele autominuten gelegen.





Belangrijkste vaste lasten
(volgens opgave huidige gebruiker):
Onroerendezaakbelasting: € 197,89 per jaar
Rioolheffing: € 242,00 per jaar
Afalstoffenheffing: € 214,00 per jaar
Waterschapslasten: € 274,34 per jaar



















> Energielabel



Rijksoverheid


Energielabel woning

Hazeleger 118

5431HN Cuijk

BAG-ID: 168401000004472

Veel besparingsmogelijkheden

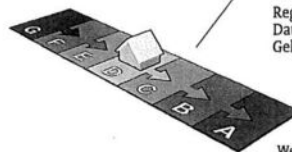


Energielabel D

Registratienummer 391913256
Datum van registratie 12-06-2019
Geldig tot 12-06-2029

Weinig besparingsmogelijkheden

Overzicht woningkenmerken

1. Woningtype	Hoekwoning
Bouwperiode	1965 t/m 1974
Woonoppervlakte	121 t/m 140 m ²
2. Glas woonruimte(s)	Dubbel glas
Glas slaapruijnte(s)	Enkel glas
3. Gevelisolatie	Gevel niet extra geïsoleerd
4. Dakisolatie	Dak niet extra geïsoleerd
5. Vloerisolatie	Vloer niet extra geïsoleerd
6. Verwarming	Individuele CV-ketel, geïnstalleerd in of na 1998
7. Aparte warmtapwatervoorziening	Geen apart toestel
8. Zonne-energie	Geen zonnepanelen en geen zonneboiler
9. Ventilatie	Geen mechanische afzuiging

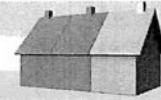

Wilt u besparen op uw energierekening? Overweeg dan de volgende mogelijke maatregelen:

(Extra) isolatie van uw begane grondvloer	HR++ glas in de woonruimte(s)
Een zonneboiler voor het verwarmen van uw tapwater	HR++ glas in de slaapruijnte(s)
(Extra) isolatie van uw dak	
(Extra) isolatie van uw buitenmuren	
Zonnepanelen voor het opwekken van elektriciteit	

Als de besparingsmogelijkheden HR107-ketel, HR107-combiketel en/of warmtepomp tegelijk op uw energielabel verschijnen, dan is slechts één van deze maatregelen zinvol om uit te voeren. U kunt hieruit dus een keuze maken.

Goedgekeurd door:

Naam Come Hurenkamp
Examennummer 00003354
KvK nummer 62278274


Afgegeven conform de regeling energieprestatie gebouwen, welke onderdeel is van de Europese richtlijn EPBD

Dit energielabel is afgegeven door Rijksdienst voor Ondernemend Nederland.
Dit energielabel kunt u altijd verifiëren op www.energielabelvoorwoningen.nl of www.zoekuwenergielabel.nl.

Disclaimer


Dit energielabel bevat maatregelen om de energieprestatie van uw woning te verbeteren. De maatregelen die op dit energielabel genoemd worden zijn maatregelen die op dit moment kosteneffectief zijn of dit naar verwachting binnen de geldigheidsduur van het energielabel worden, gebaseerd op een gemiddeld energiegebruik van de woning. Als uw gebruik afwijkt van het gemiddeld gebruik kunnen de terugverdientijden zoals vermeld op dit energielabel afwijken.

> Plattegrond

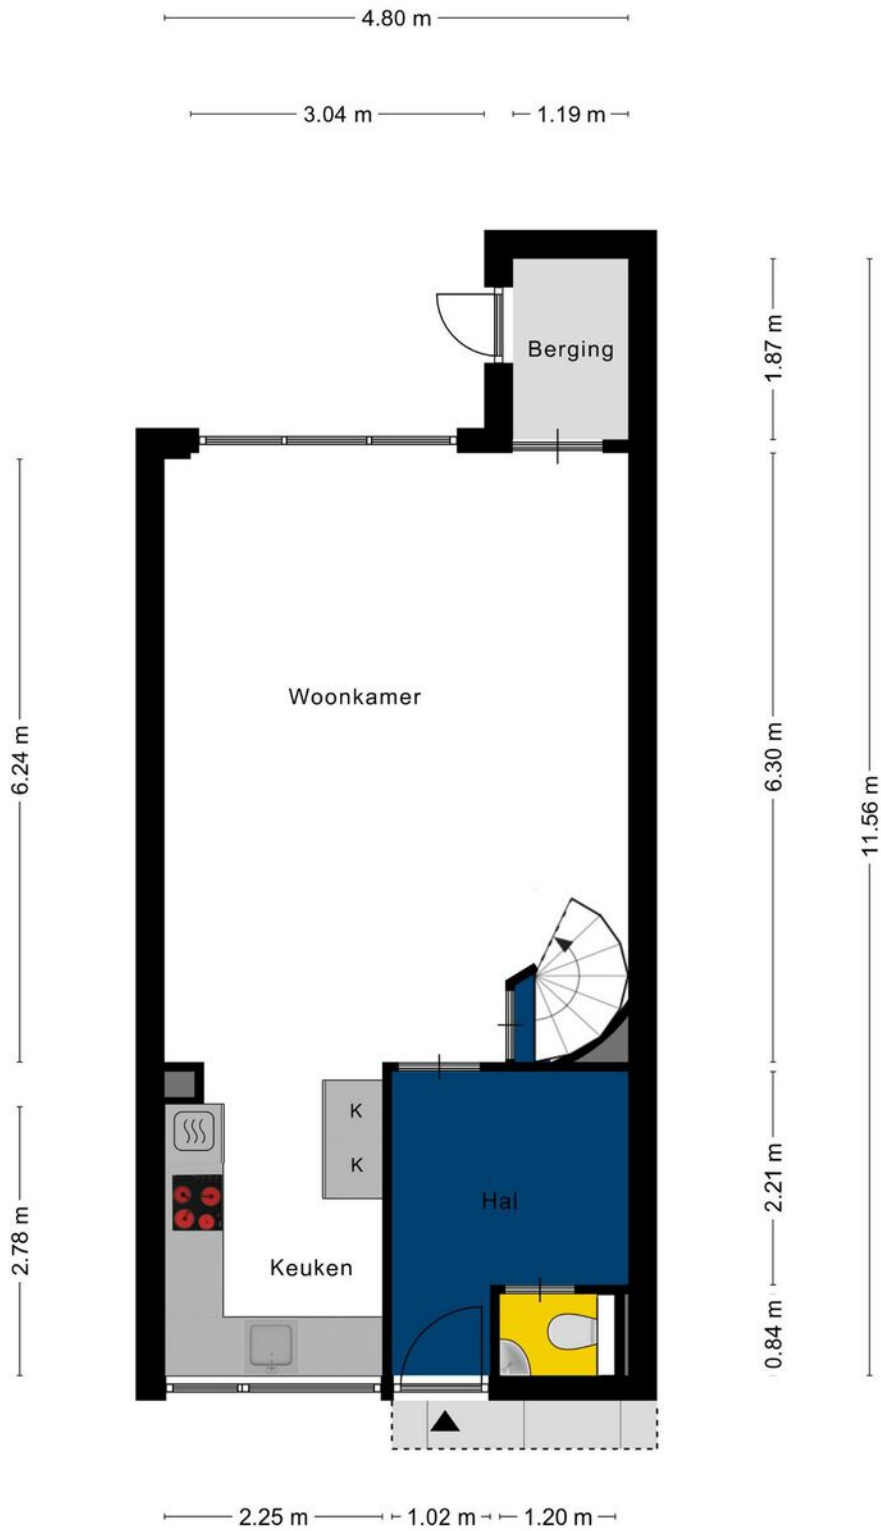


Aan de plattegronden kunnen geen rechten worden ontleend
© Zibber www.zibber.nl

> Plattegrond

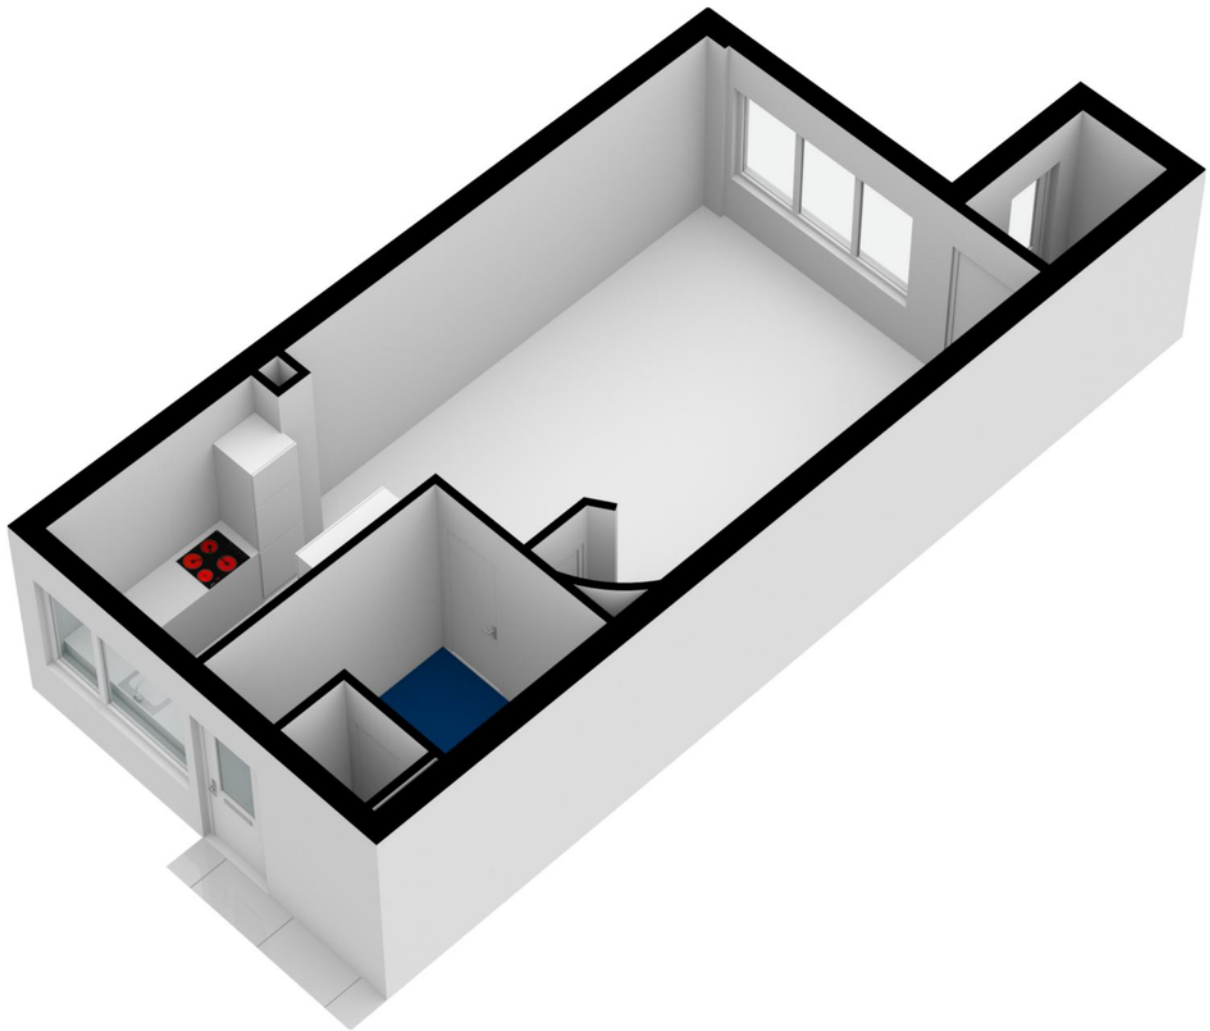


> Plattegrond

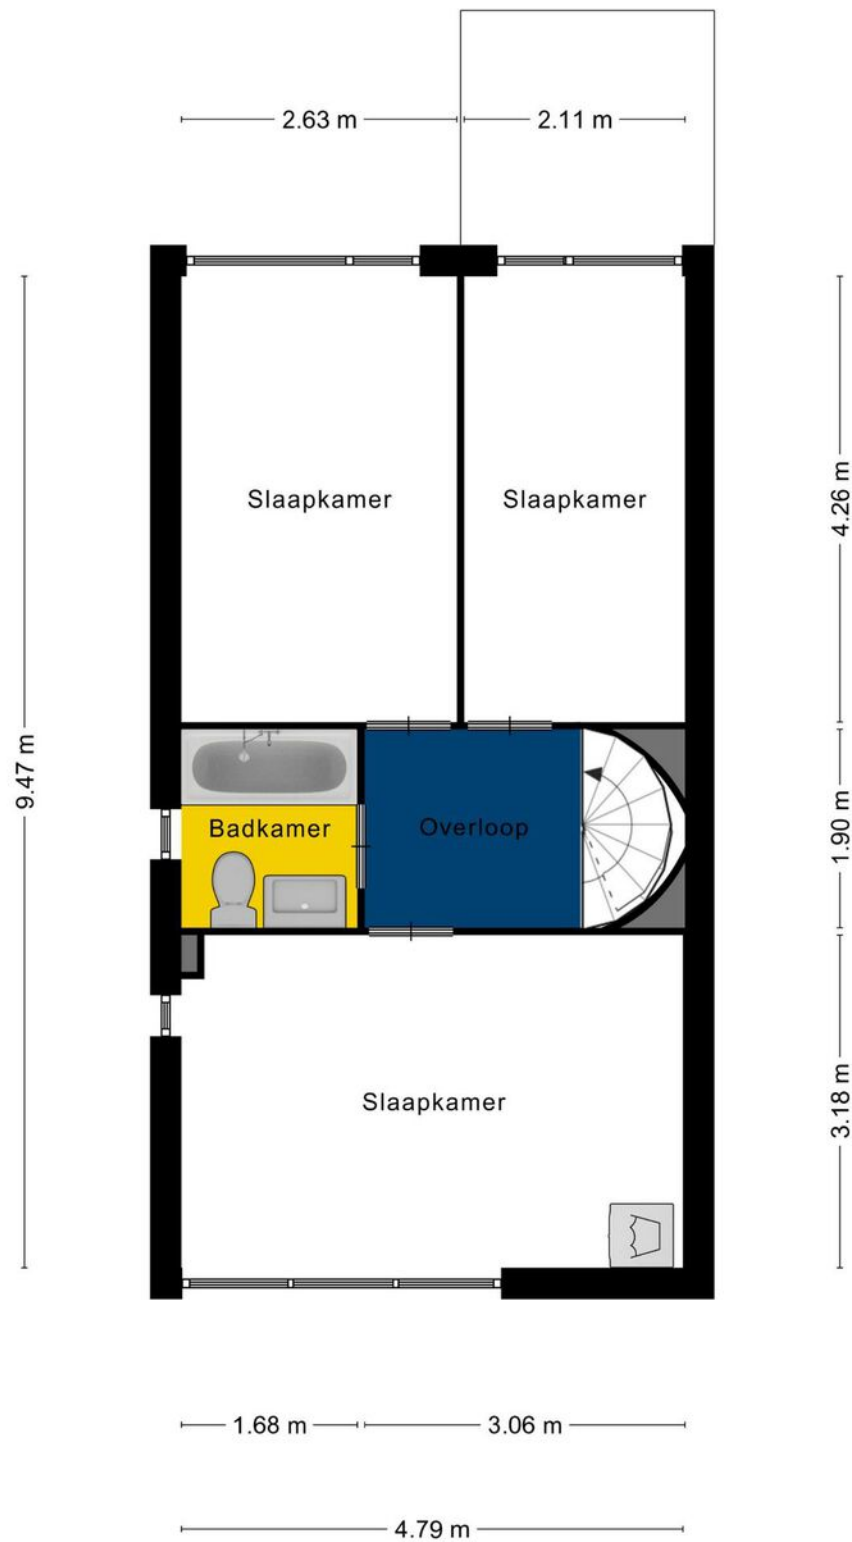


Aan de plattegronden kunnen geen rechten worden ontleend
© Zibber www.zibber.nl

> Plattegrond

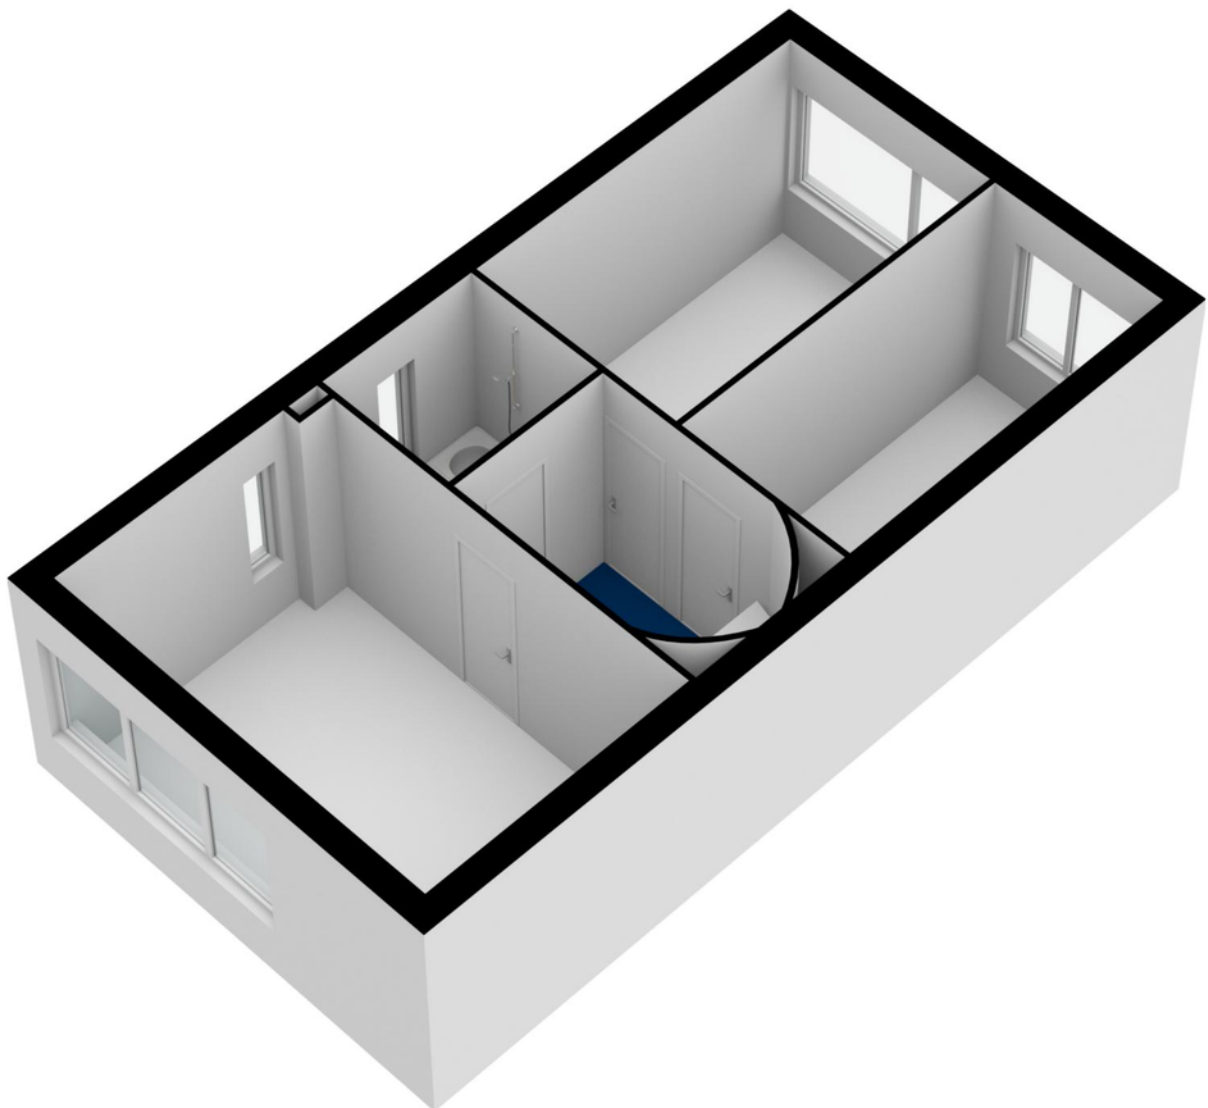


> Plattegrond

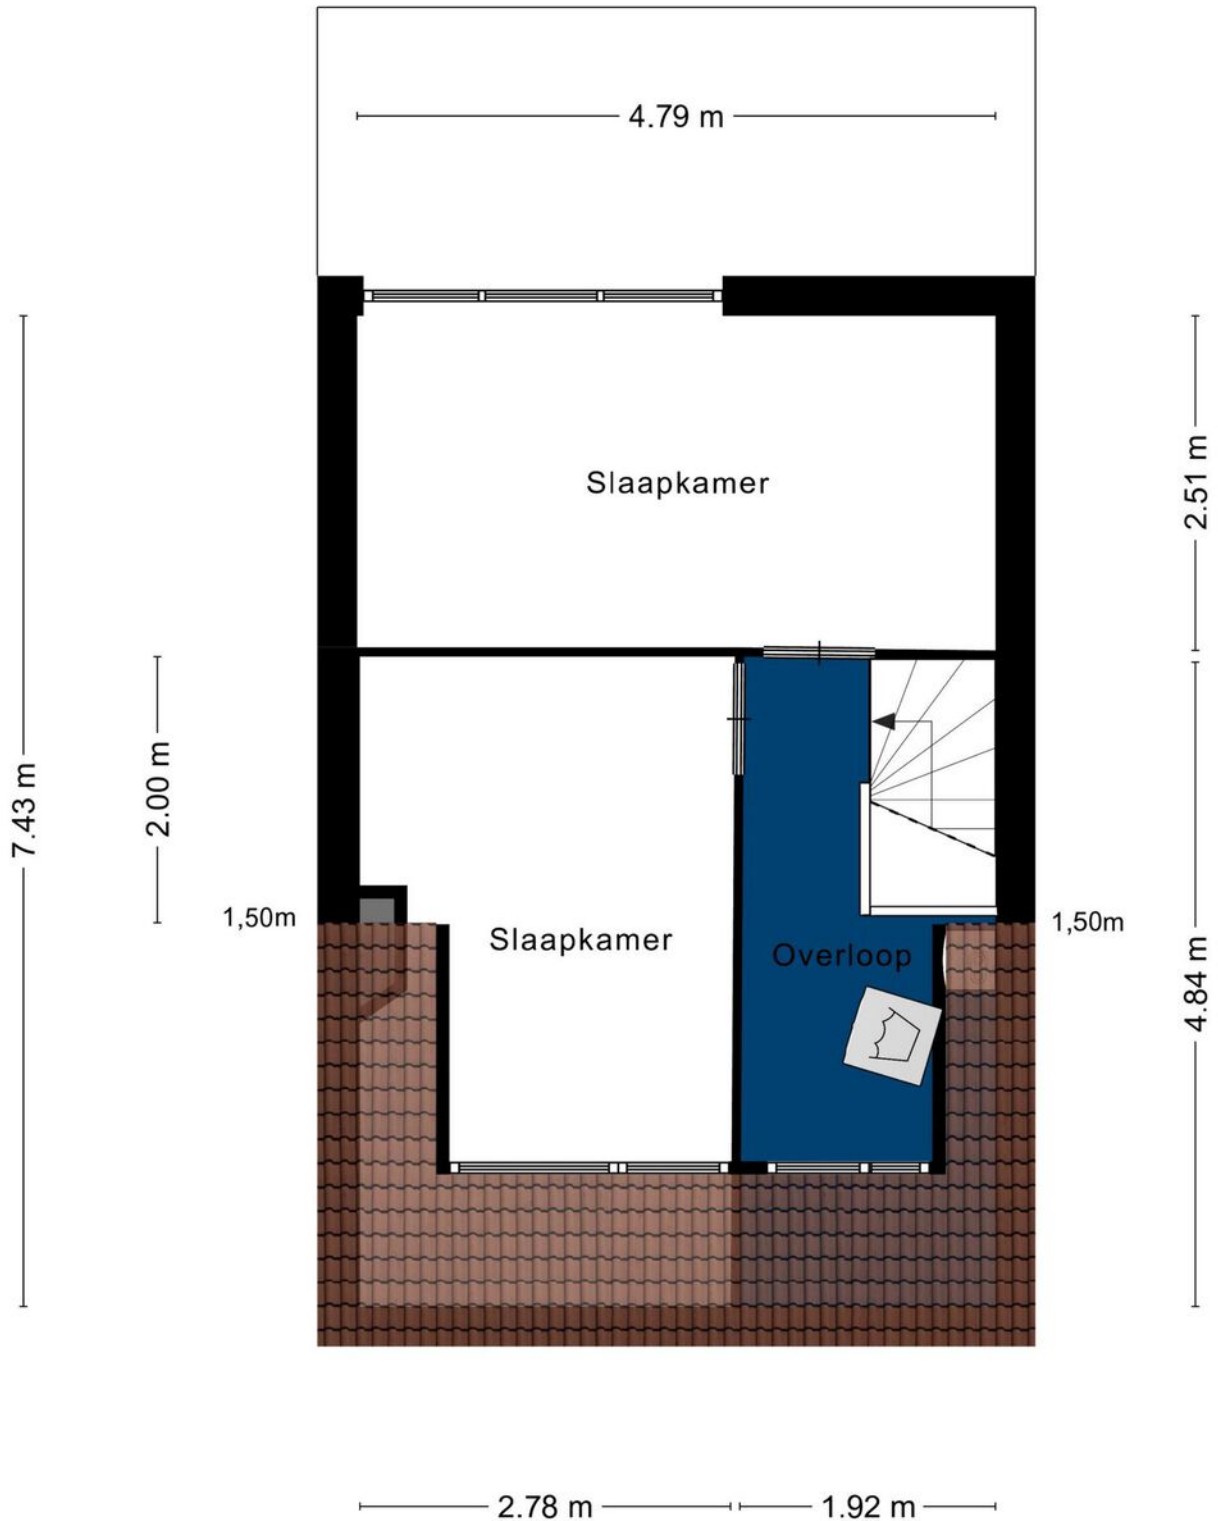


Aan de plattegronden kunnen geen rechten worden ontleend
© Zibber www.zibber.nl

> Plattegrond

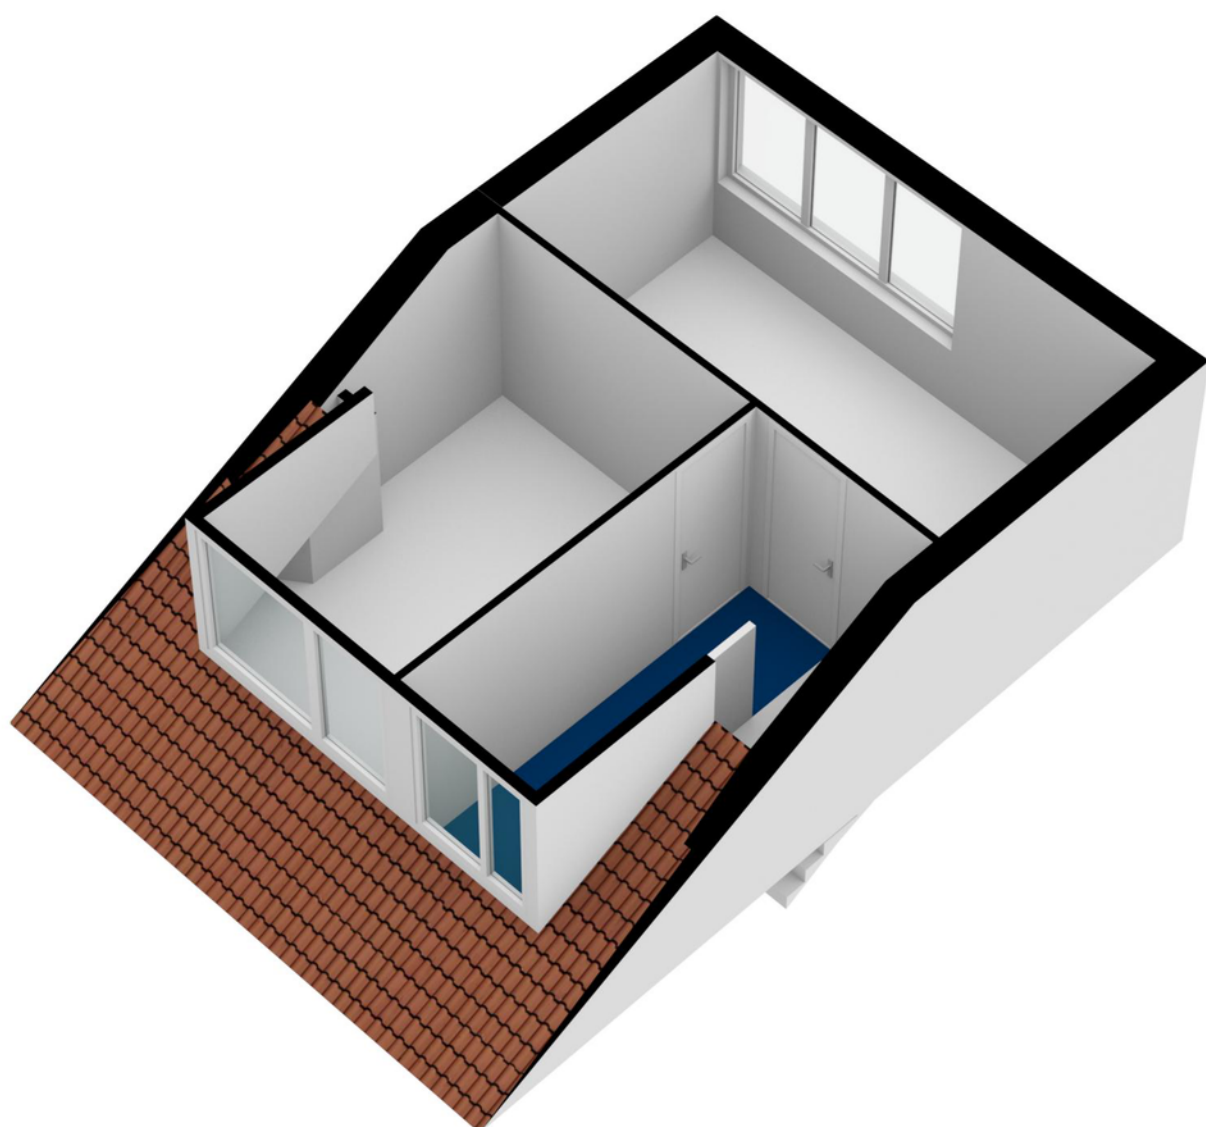


> Plattegrond

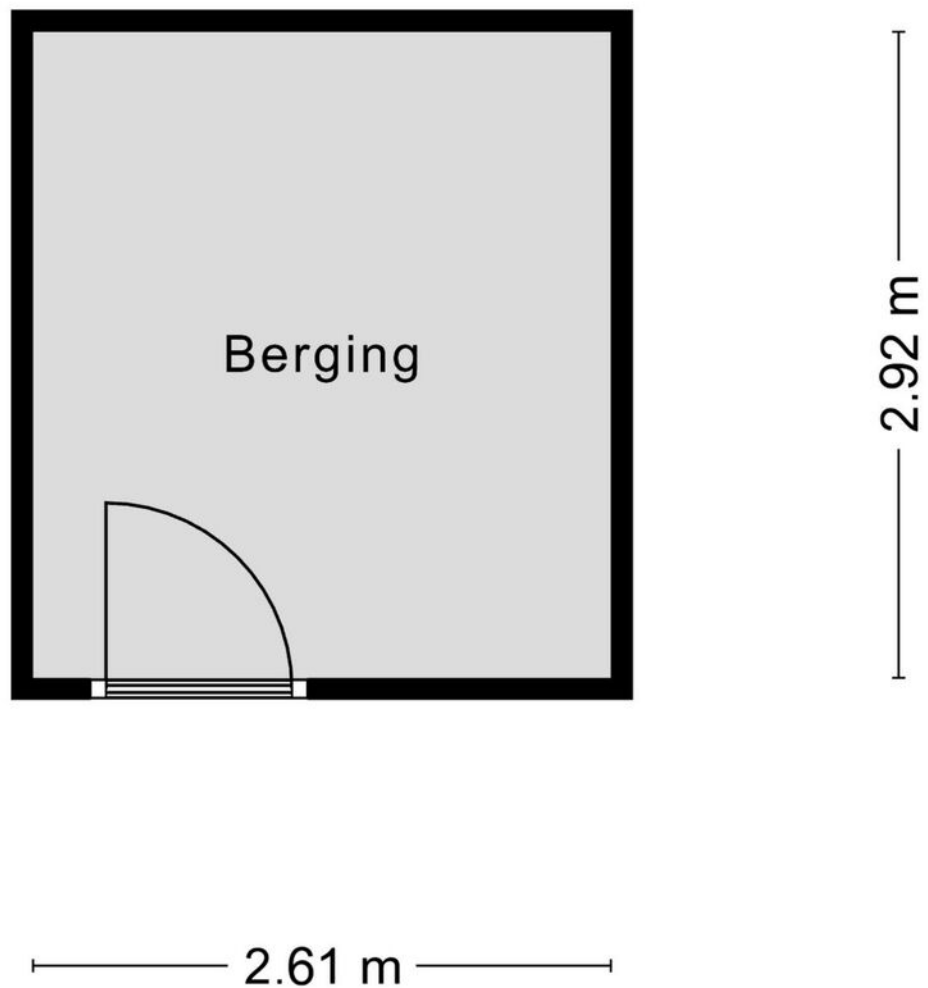

Aan de plattegronden kunnen geen rechten worden ontleend
© Zibber www.zibber.nl



> Plattegrond

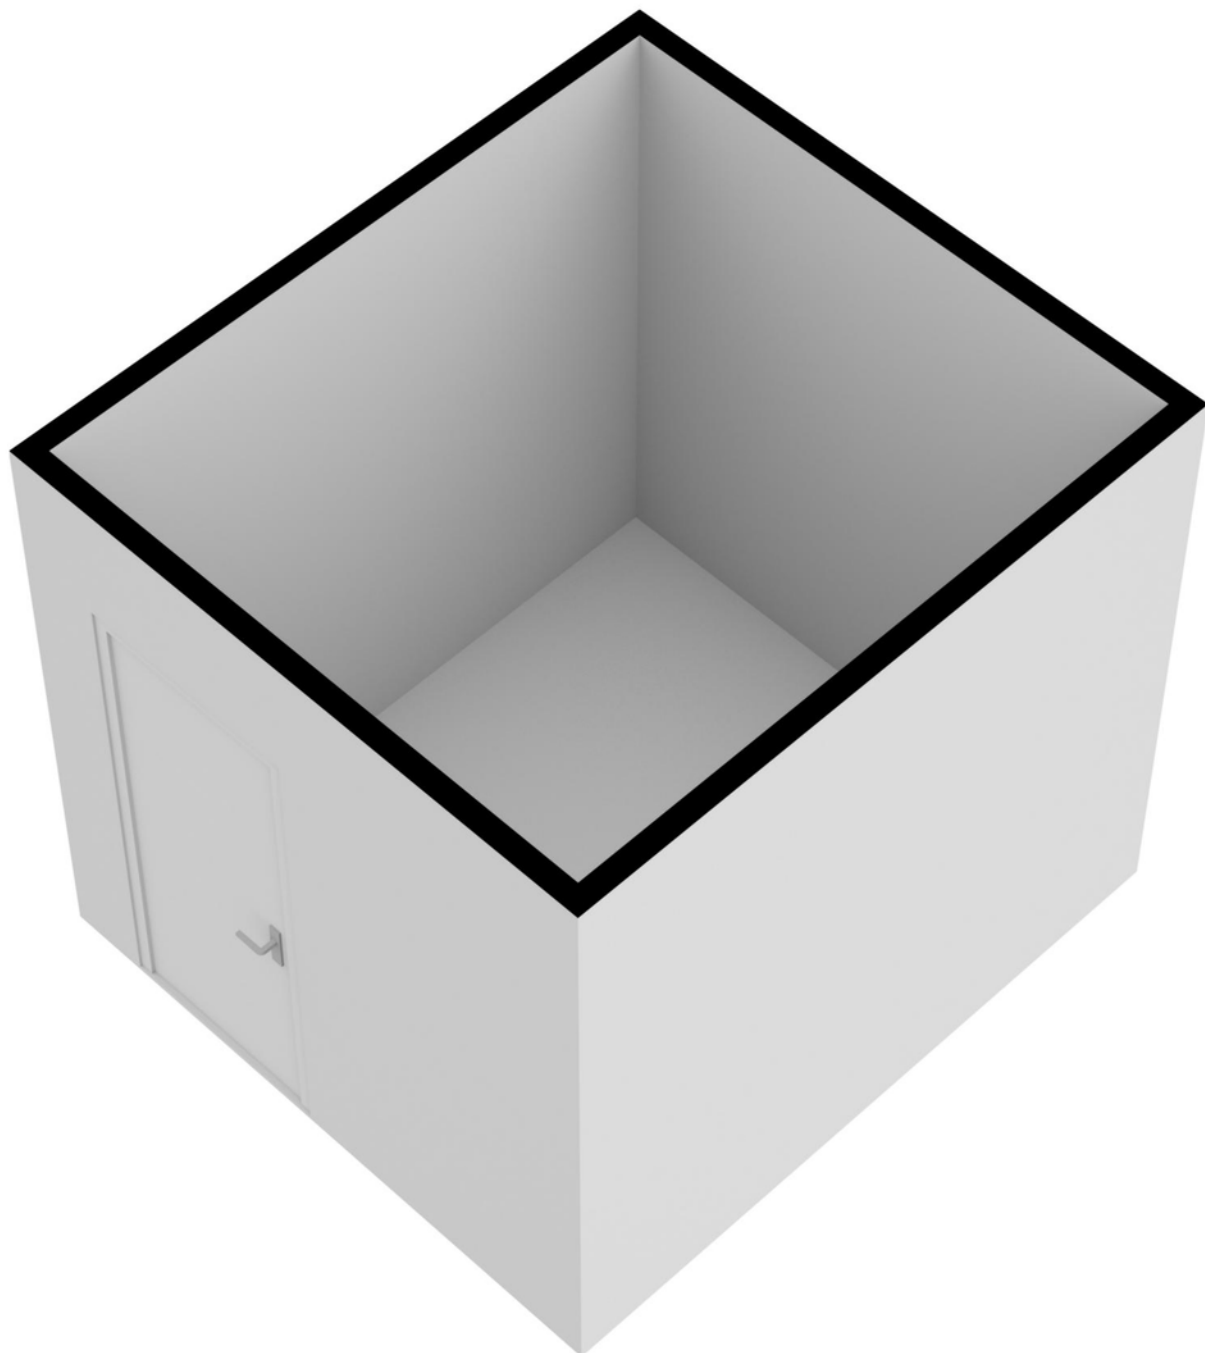


> Kadaster

Kadastrale kaart

Uw referentie: Cuijk

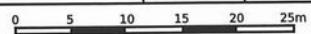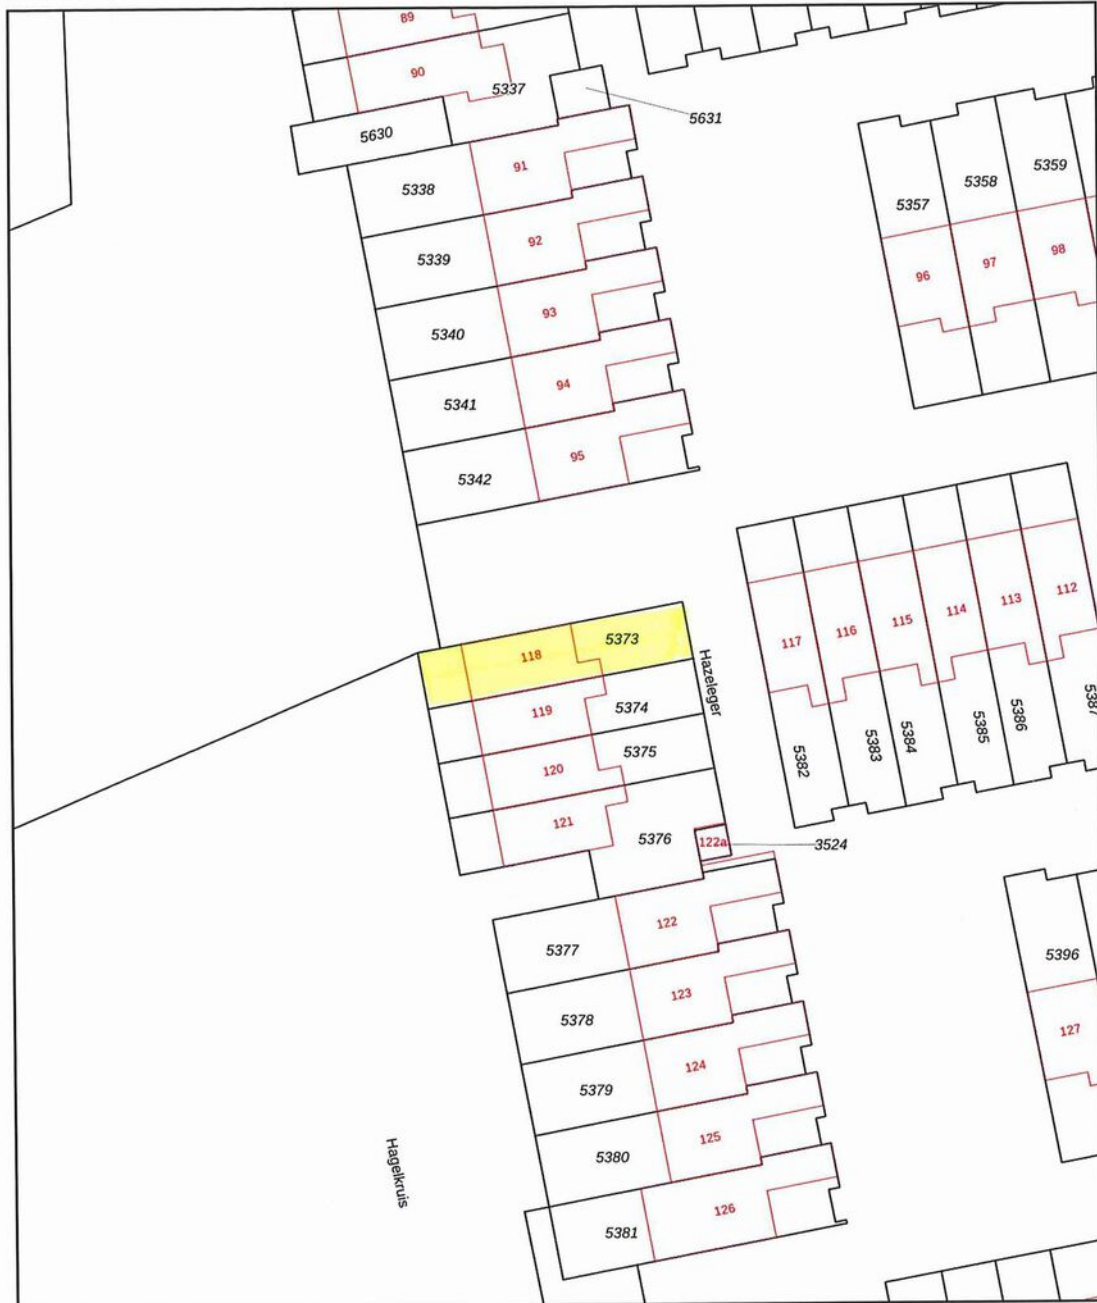

12345	Deze kaart is noordgericht	Schaal 1: 500	
25	Perceelnummer	Kadastrale gemeente Cuijk	
	Huisnummer	Sectie C	
—	Vastgestelde kadastrale grens	Perceel 5373	
—	Voorlopige kadastrale grens		
—	Administratieve kadastrale grens		
—	Bebouwing		

Voor een eensluitend uittreksel, geleverd op
De bewaarder van het kadaster en de openbare registers

Aan dit uittreksel kunnen geen betrouwbare maten worden ontleend.
De Dienst voor het kadaster en de openbare registers behoudt zich de intellectuele eigendomsrechten voor, waaronder het auteursrecht en het databankenrecht.

> Lijst van zaken

	Blijft achter	Gaat mee	Ter overname
Woning - Interieur			
Verlichting, te weten			
- inbouwspots/dimmers	X		
- losse (hang)lampen		X	
(Losse)kasten, legplanken, te weten			
- grote kast ouder slaapkamer	X		
Raamdecoratie/zonwering binnen, te weten			
- gordijnrails	X		
- overgordijnen	X		
- vitrages	X		
- rolgordijnen	X		
Vloerdecoratie, te weten			
- vloerbedekking	X		
- laminaat	X		
- plavuizen	X		
Woning - Keuken			
Keukenblok (met bovenkasten)	X		
Keuken (inbouw)apparatuur, te weten			
- kookplaat	X		
- afzuigkap	X		
- combi-oven/combimagnetron	X		
- koelkast	X		
- vaatwasser	X		
Woning - Sanitair/sauna			
Toilet met de volgende toebehoren			
- toilet	X		
- toiletrolhouder	X		
- fontein	X		
Badkamer met de volgende toebehoren			

> Lijst van zaken

	Blijft achter	Gaat mee	Ter overname
- ligbad	X		
- wastafel	X		
- wastafelmeubel	X		
- toilet	X		
- douchescherm voor badrand nieuw in verpakking	X		
- nieuwe radiator voor badkamer nog in verpakking	X		
Woning - Exterieur/installaties/veiligheid/energiebesparing			
Alarminstallatie		X	
(Klok)thermostaat	X		
Airconditioning	X		
rolluik dakkapel	X		
Warmwatervoorziening, te weten			
- CV-installatie	X		
Tuin - Inrichting			
Tuinaanleg/bestrating	X		
Beplanting	X		
Tuin - Verlichting/installaties			
Buitenverlichting	X		

> Clausules

Bankgarantie

Koper dient binnen 7 weken na datum van aankoop, een waarborgsom of bankgarantie ter grootte van 10% van de koopsom bij de notaris te deponeren; de bankgarantie kan door de hypotheekbank worden verstrekt, waardoor geen eigen geld nodig is.

Meetinstructie

Deze woning is ingemeten volgens meetinstructie. De meetinstructie is gebaseerd op de NEN2580. De meetinstructie sluit verschillen niet uit. Hoewel wij de woning zorgvuldig hebben opgemeten, kan het zijn dat er verschillen zijn in de afmetingen. Noch verkoper, noch makelaar accepteert enige aansprakelijkheid voor deze verschillen.

Onderzoeksplicht koper + mededelingsplicht verkoper

Deze verkoopinformatie is met de grootst mogelijke zorgvuldigheid samengesteld; de verkoopmakelaar kan echter geen garantie voor deze informatie afgeven. De informatie die is vermeld, is verkregen van de eigenaar/verkoper en uit eigen waarnemingen ter plaatse en heeft als bedoeling de koper zo goed mogelijk te informeren en tegelijk te voldoen aan de op de verkoper rustende mededelingsplicht. Op grond van het Burgerlijk Wetboek rust er op de koper van een woning een onderzoeksplicht. Dit houdt in dat de koper zijn eigen verantwoordelijkheid c.q. onderzoeksplicht heeft met betrekking tot datgene wat voor hem/haar belangrijk is bij de aankoop. Wij adviseren dan ook om een eigen (bouw)deskundige in te schakelen.

> Vestigingen



Makelaardij Twan Poels
Spoorstraat 131
6591 GT Gennep

TEL. 0485-550450
gennep@twanpoels.nl
www.twanpoels.nl



Makelaardij Twan Poels
Stationsplein 86 - 88
5431 CE Cuijk

TEL. 0485-319220
cuijk@twanpoels.nl
www.twanpoels.nl

Heeft u

INTERESSE?

Neem gerust contact met ons op!

Wij helpen u graag verder.



Of bent u benieuwd naar de waarde van uw eigen woning?
Wij komen graag bij u langs voor een gratis waardebepaling.

Makelaardij Twan Poels
Stationsplein 86 - 88
5431 CE Cuijk

TEL. 0485-319220
cuijk@twanpoels.nl
www.twanpoels.nl

